


PLANNUMMER: <b>EFH 1</b>	PLANTITEL: <b>Untergeschoss</b>	Koten (Meereshöhe): <b>± 0.00 = 453.98</b>
BAUVORHABEN: <b>EFH Siedlung, Kreuzberg, 3210 Kerzers</b>	MASSSTAB: <b>1:50</b>	PLANGRÖSSE: <b>A3</b>
<b>binz</b> architekten dipl. arch eth/sia fh	Stadtb. 1 1700 Freiburg	Postfach 37 1713 St. Antoni
		PLANDATUM: 13.11.2025
		DATUM:
		www.binz-arch.ch binz-arch@bluewin.ch

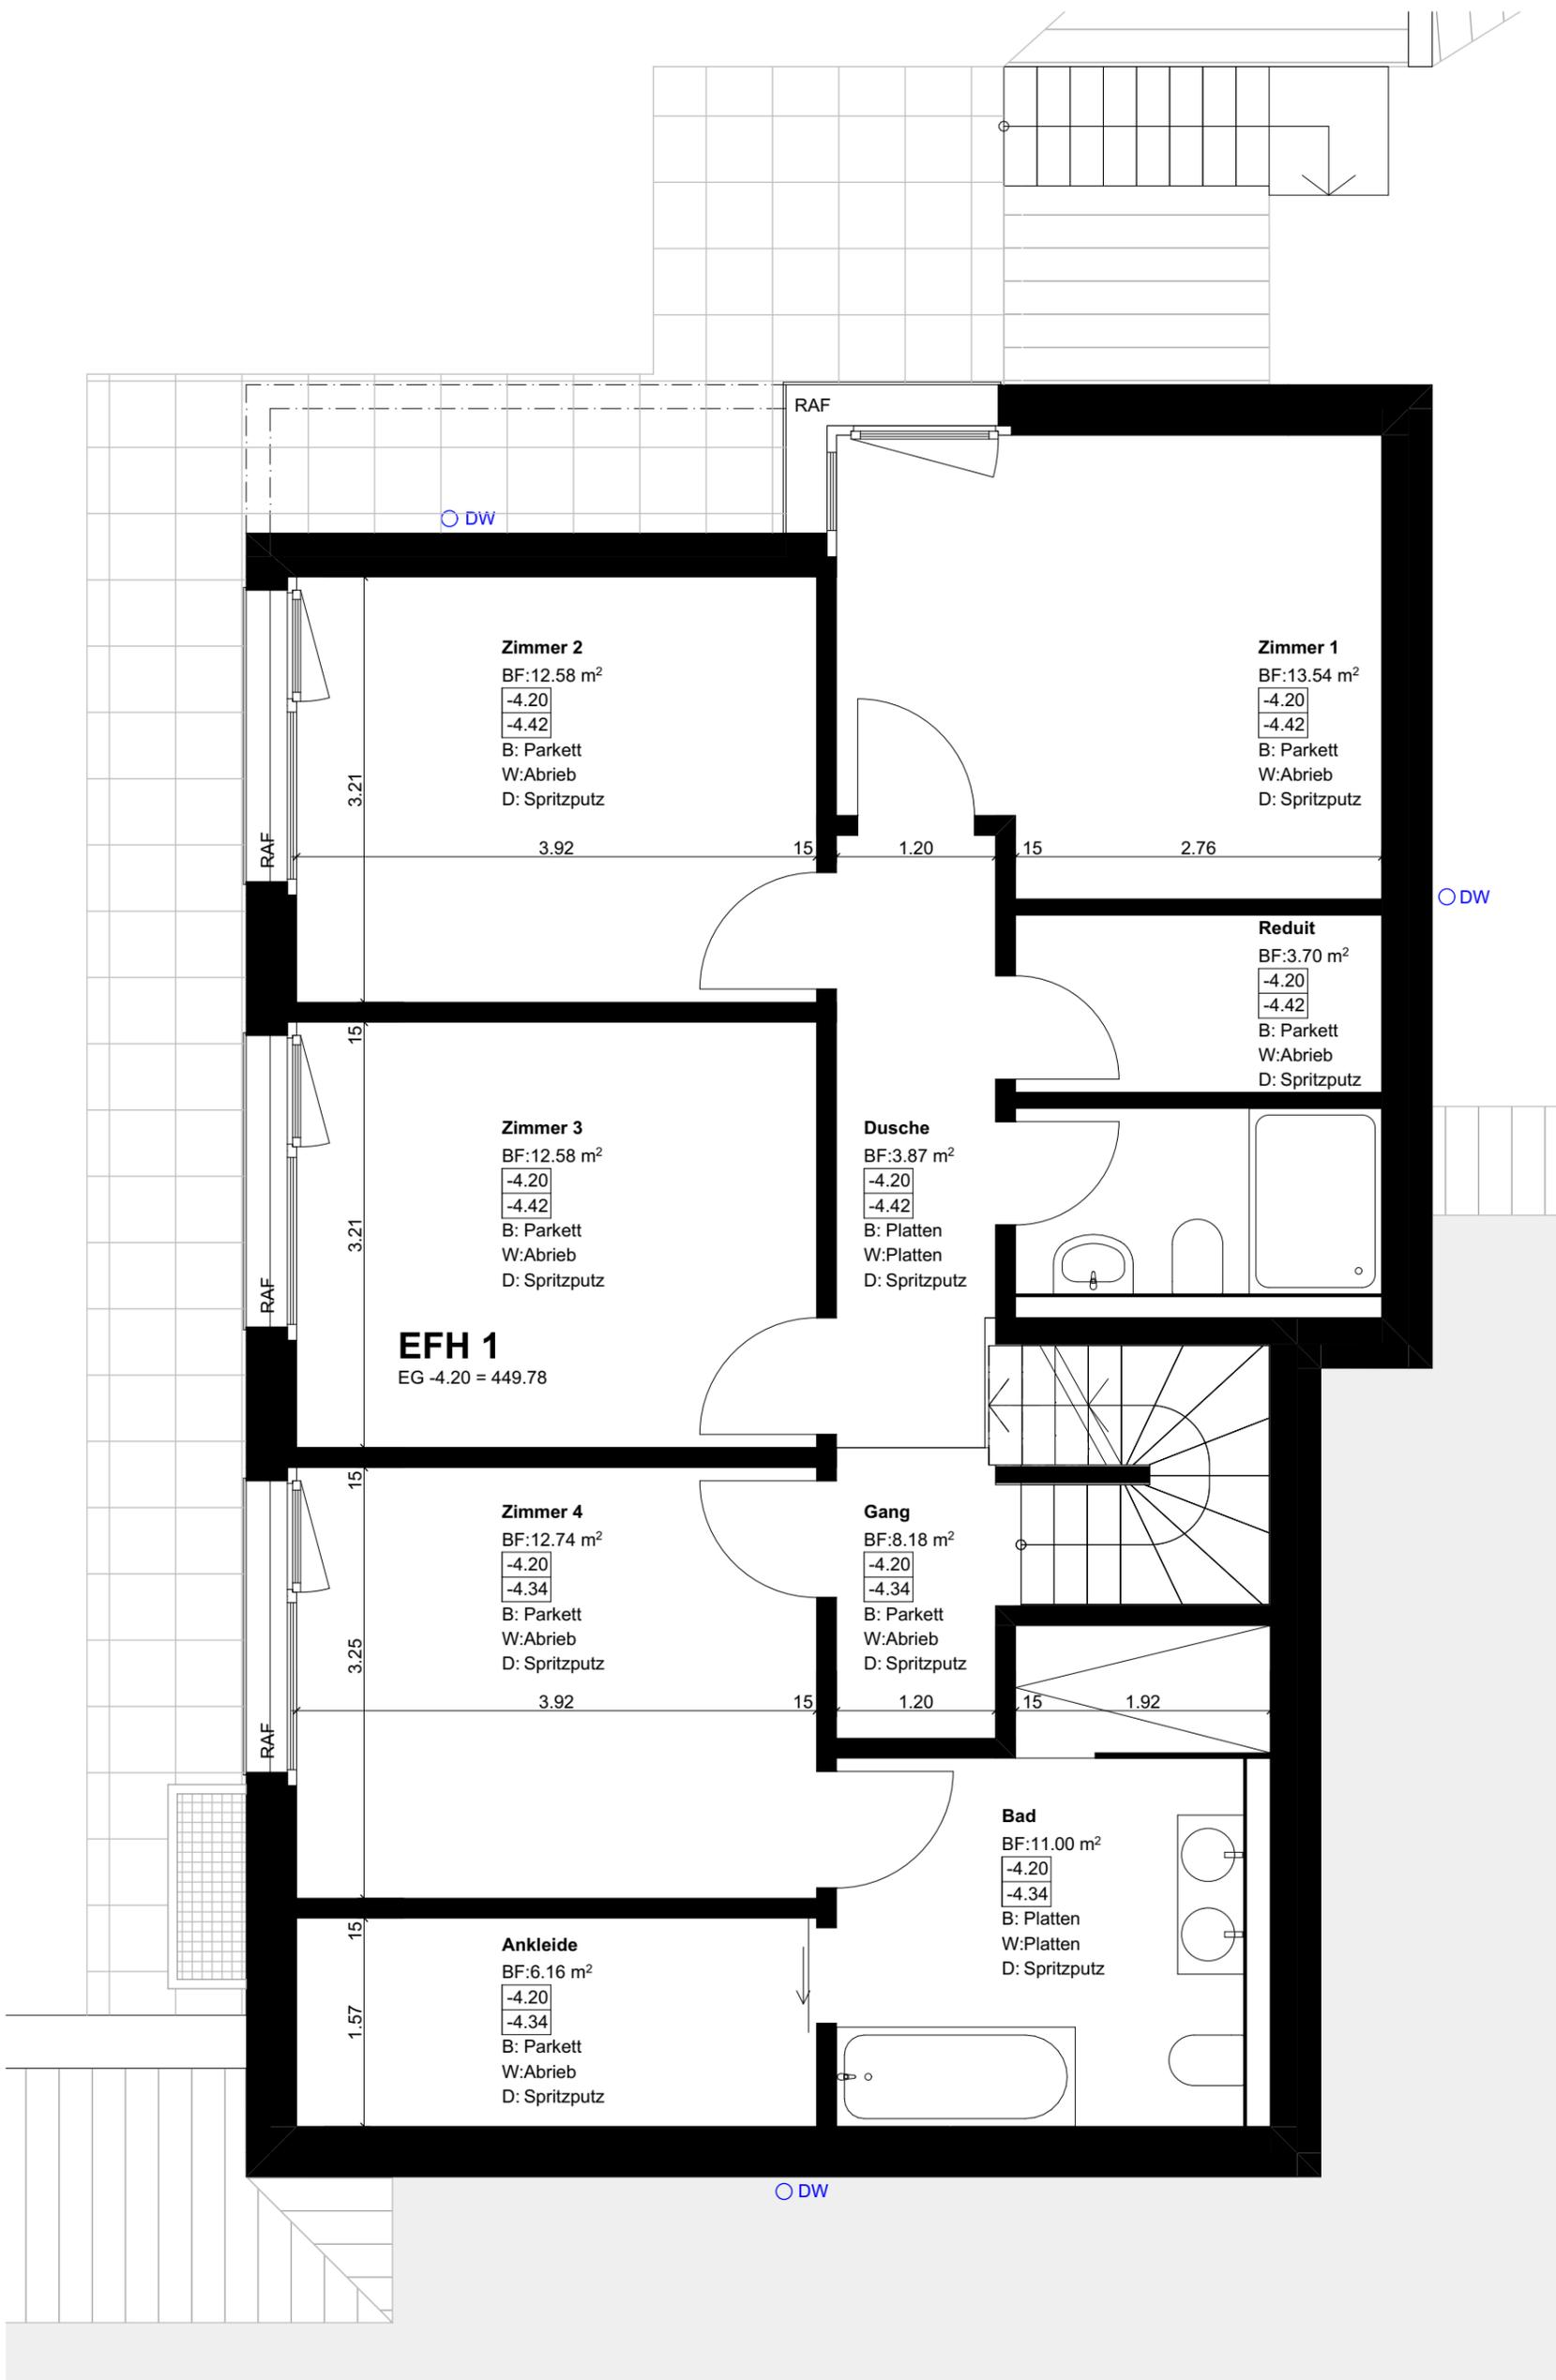

PLANNUMMER: <b>EFH 1</b>	PLANTITEL: <b>Erdgeschoss</b>	Koten (Meereshöhe): <b>± 0.00 = 453.98</b>	
		MASSSTAB: 1:50	PLANGRÖSSE: A3
BAUVORHABEN: <b>EFH Siedlung, Kreuzberg, 3210 Kerzers</b>		PLANDATUM: 13.11.2025	www.binz-arch.ch binz-arch@bluewin.ch
		Postfach 37 1713 St. Antoni	

**Zimmer 2**  
BF:12.58 m<sup>2</sup>  
-4.20  
-4.42  
B: Parkett  
W:Abrieb  
D: Spritzputz

**Zimmer 1**  
BF:13.54 m<sup>2</sup>  
-4.20  
-4.42  
B: Parkett  
W:Abrieb  
D: Spritzputz

**Redit**  
BF:3.70 m<sup>2</sup>  
-4.20  
-4.42  
B: Parkett  
W:Abrieb  
D: Spritzputz

**Zimmer 3**  
BF:12.58 m<sup>2</sup>  
-4.20  
-4.42  
B: Parkett  
W:Abrieb  
D: Spritzputz

**Dusche**  
BF:3.87 m<sup>2</sup>  
-4.20  
-4.42  
B: Platten  
W:Platten  
D: Spritzputz


**EFH 1**  
EG -4.20 = 449.78

**Zimmer 4**  
BF:12.74 m<sup>2</sup>  
-4.20  
-4.34  
B: Parkett  
W:Abrieb  
D: Spritzputz

**Gang**  
BF:8.18 m<sup>2</sup>  
-4.20  
-4.34  
B: Parkett  
W:Abrieb  
D: Spritzputz

**Bad**  
BF:11.00 m<sup>2</sup>  
-4.20  
-4.34  
B: Platten  
W:Platten  
D: Spritzputz

**Ankleide**  
BF:6.16 m<sup>2</sup>  
-4.20  
-4.34  
B: Parkett  
W:Abrieb  
D: Spritzputz

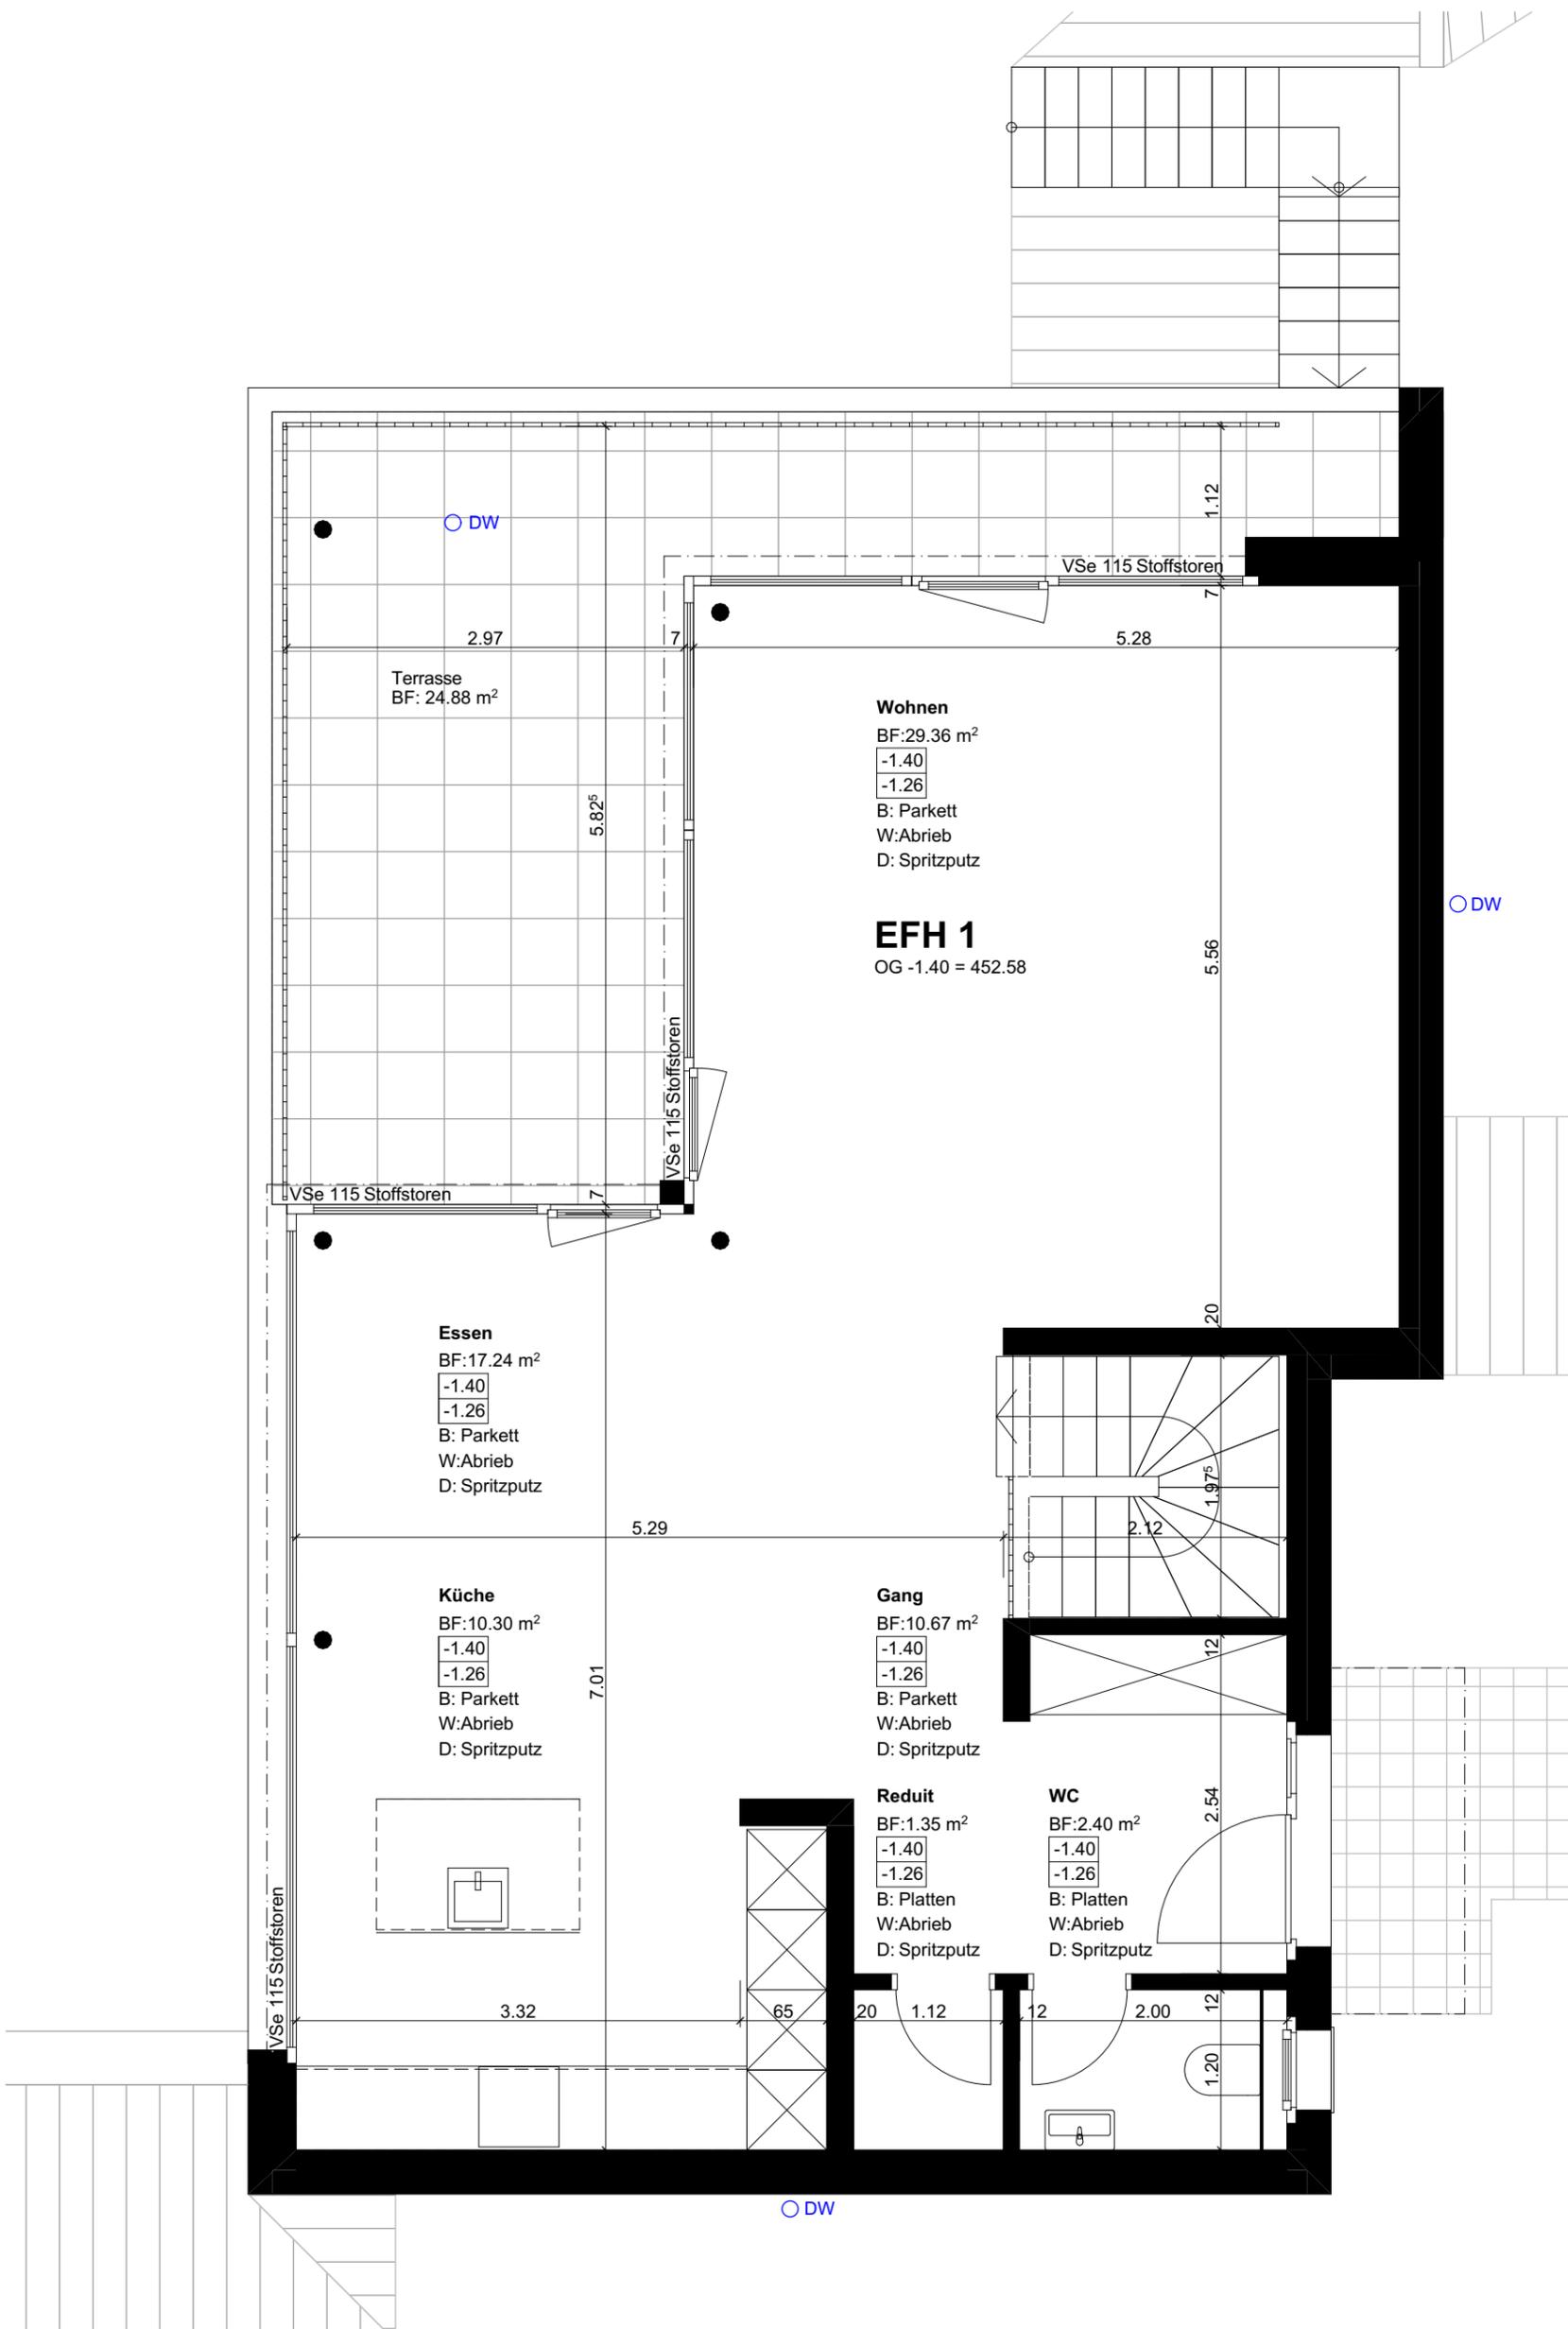

PLANNUMMER: <b>EFH 1</b>	PLANTITEL: <b>1. Obergeschoss</b>	Katen (Meereshöhe): <b>± 0.00 = 453.98</b>	
		MASSSTAB: 1:50	PLANGRÖSSE: A3
BAUVORHABEN: <b>EFH Siedlung, Kreuzberg, 3210 Kerzers</b>		PLANDATUM: 13.11.2025	www.binz-arch.ch binz-arch@bluewin.ch
<b>binz</b> architekten dipl. arch eth/sia fh		Postfach 37 1713 St. Antoni	1700 Freiburg