


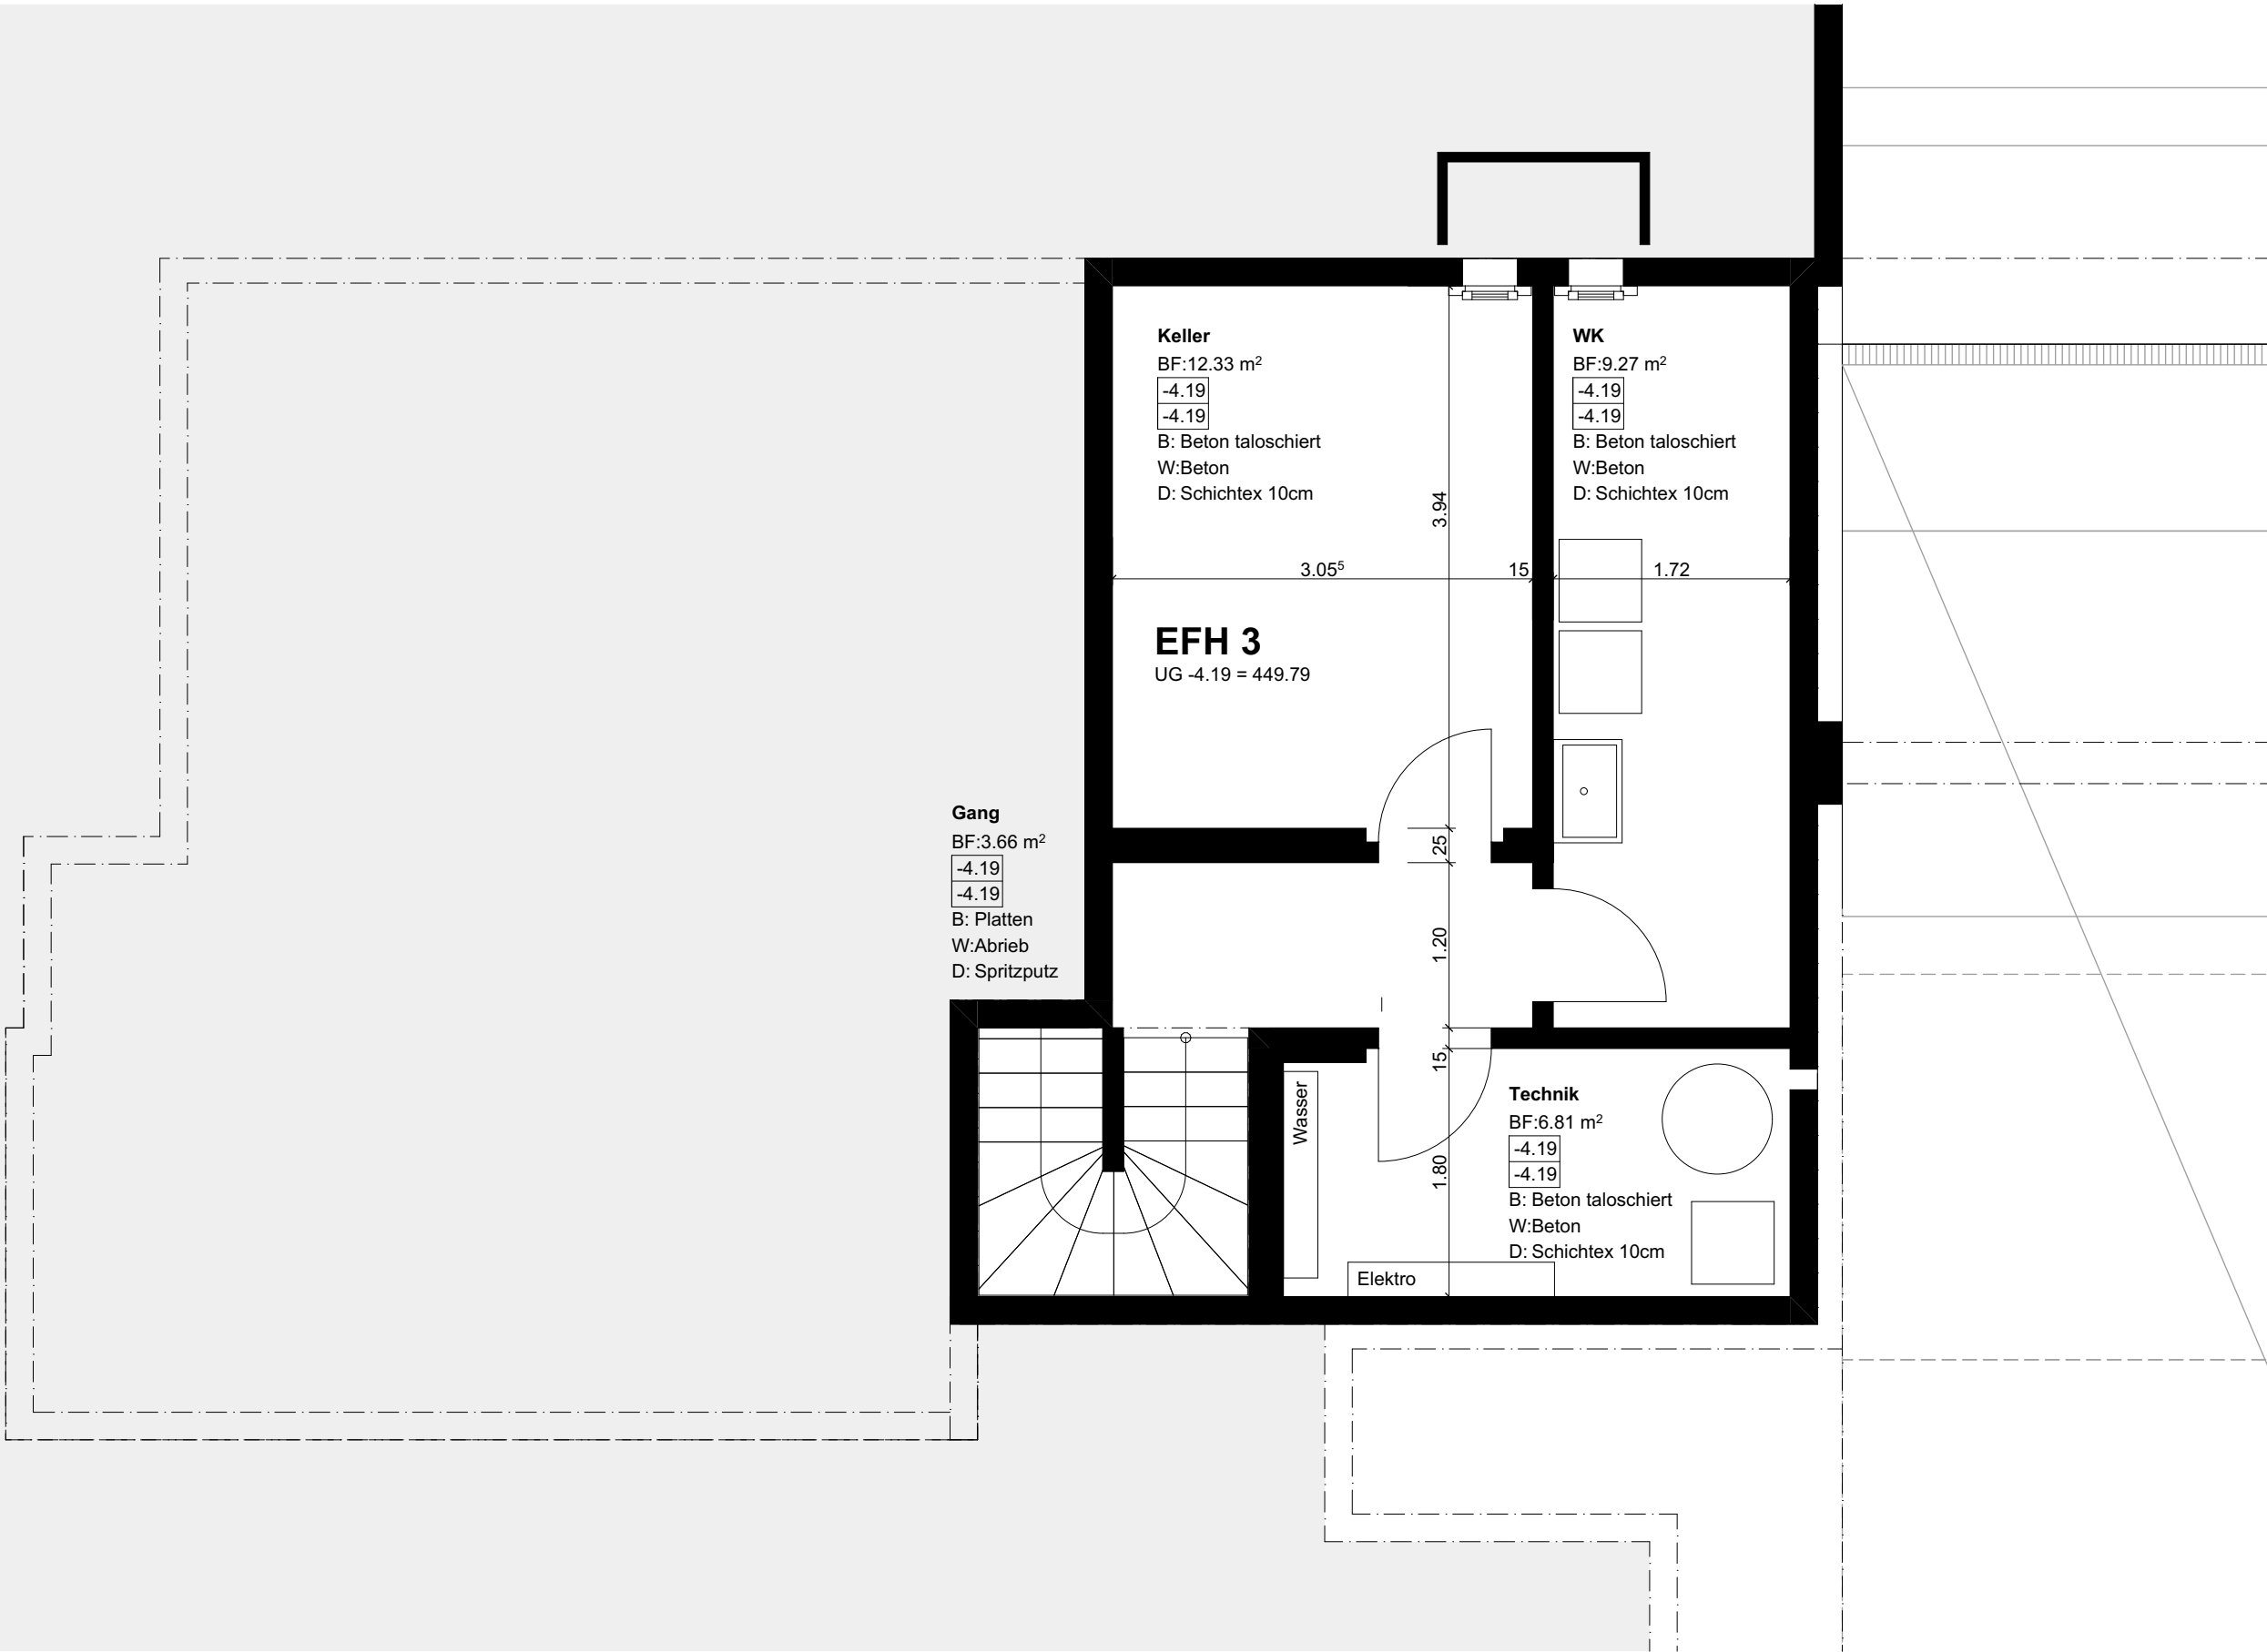


PLANNUMMER: EFH 3	PLANTITEL: Untergeschoss	Koten (Meereshöhe): ± 0.00 = 453.98	
BAUVORHABEN: EFH Siedlung, Kreuzberg, 3210 Kerzers		MASSSTAB:	1:50
		PLANGRÖSSE:	A3
		PLANDATUM:	
		DATUM:	13.11.2025

binzarchitekten
dipl. arch eth/sia fh


Stadtberg 1
1700 Freiburg

Postfach 37
1713 St. Antoni

www.binz-arch.ch
binz-arch@bluewin.ch

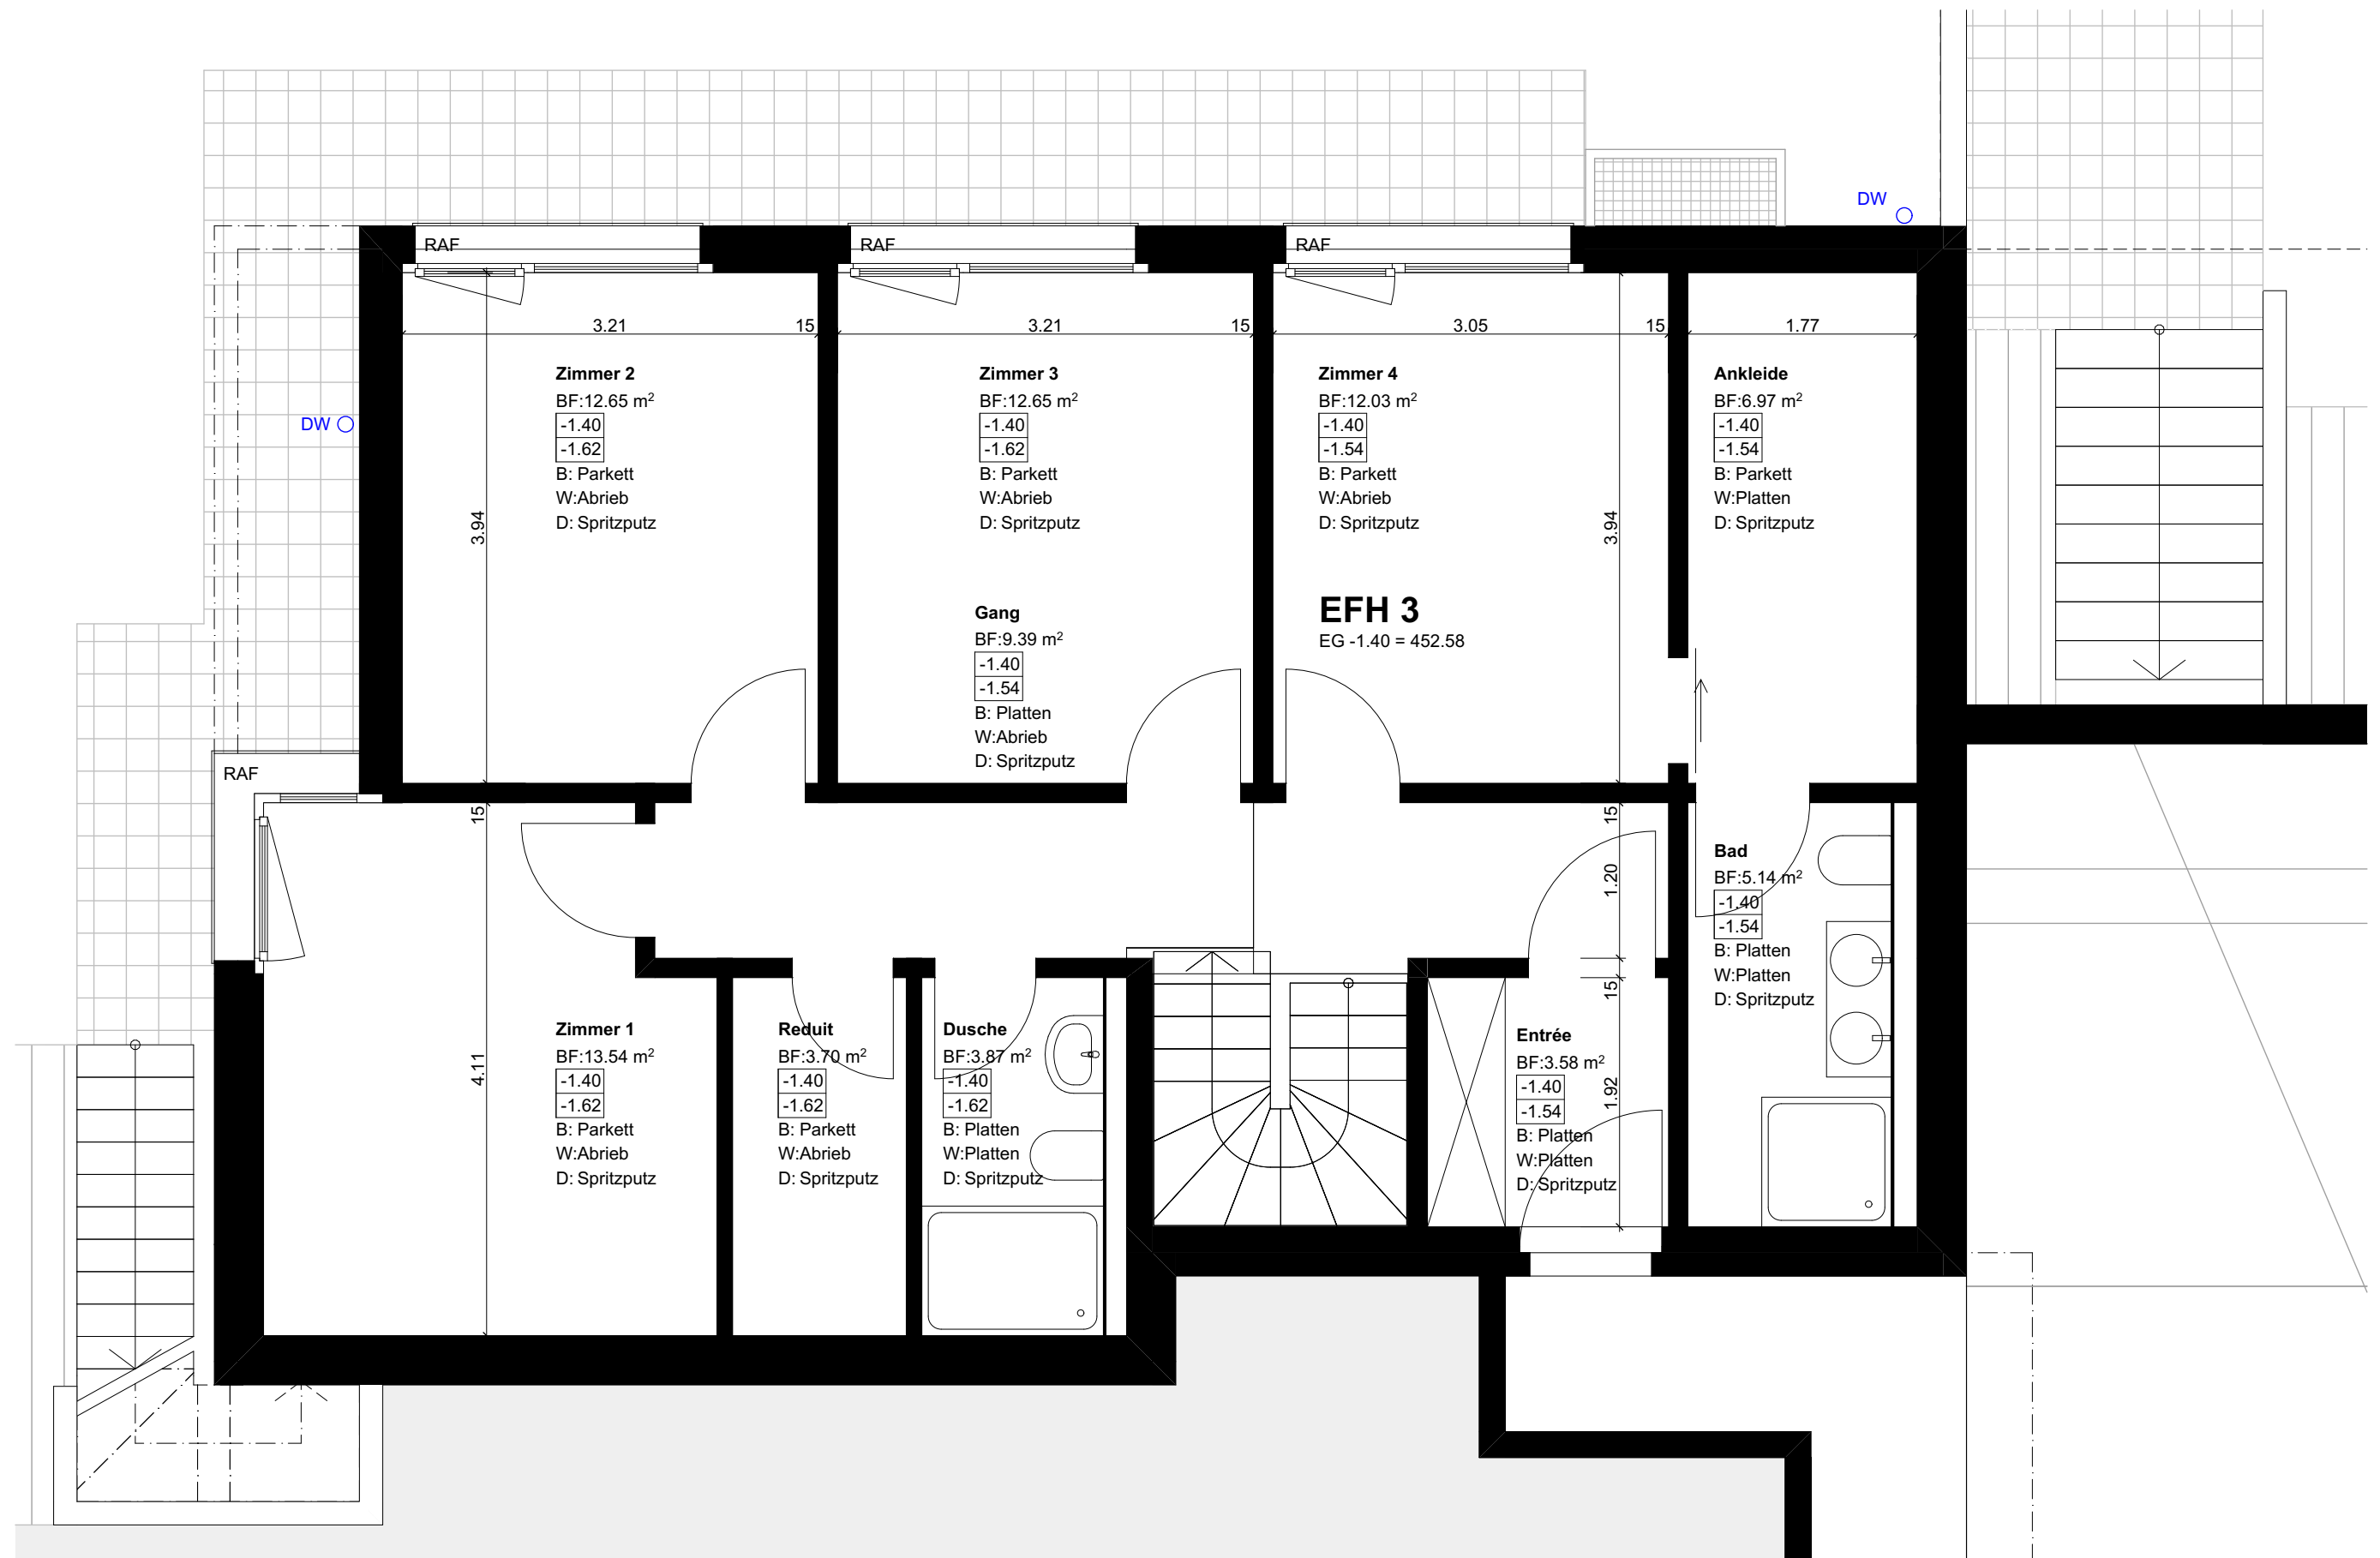

PLANNUMMER: EFH 3	PLANTITEL: Erdgeschoss	Koten (Meereshöhe): ± 0.00 = 453.98	
BAUVORHABEN: EFH Siedlung, Kreuzberg, 3210 Kerzers		MASSSTAB:	1:50
		PLANGRÖSSE:	A3
		PLANDATUM:	
		DATUM:	13.11.2025
binz architekten dipl. arch eth/sia fh			
Stadtberg 1 1700 Freiburg		Postfach 37 1713 St. Antoni	www.binz-arch.ch binz-arch@bluewin.ch

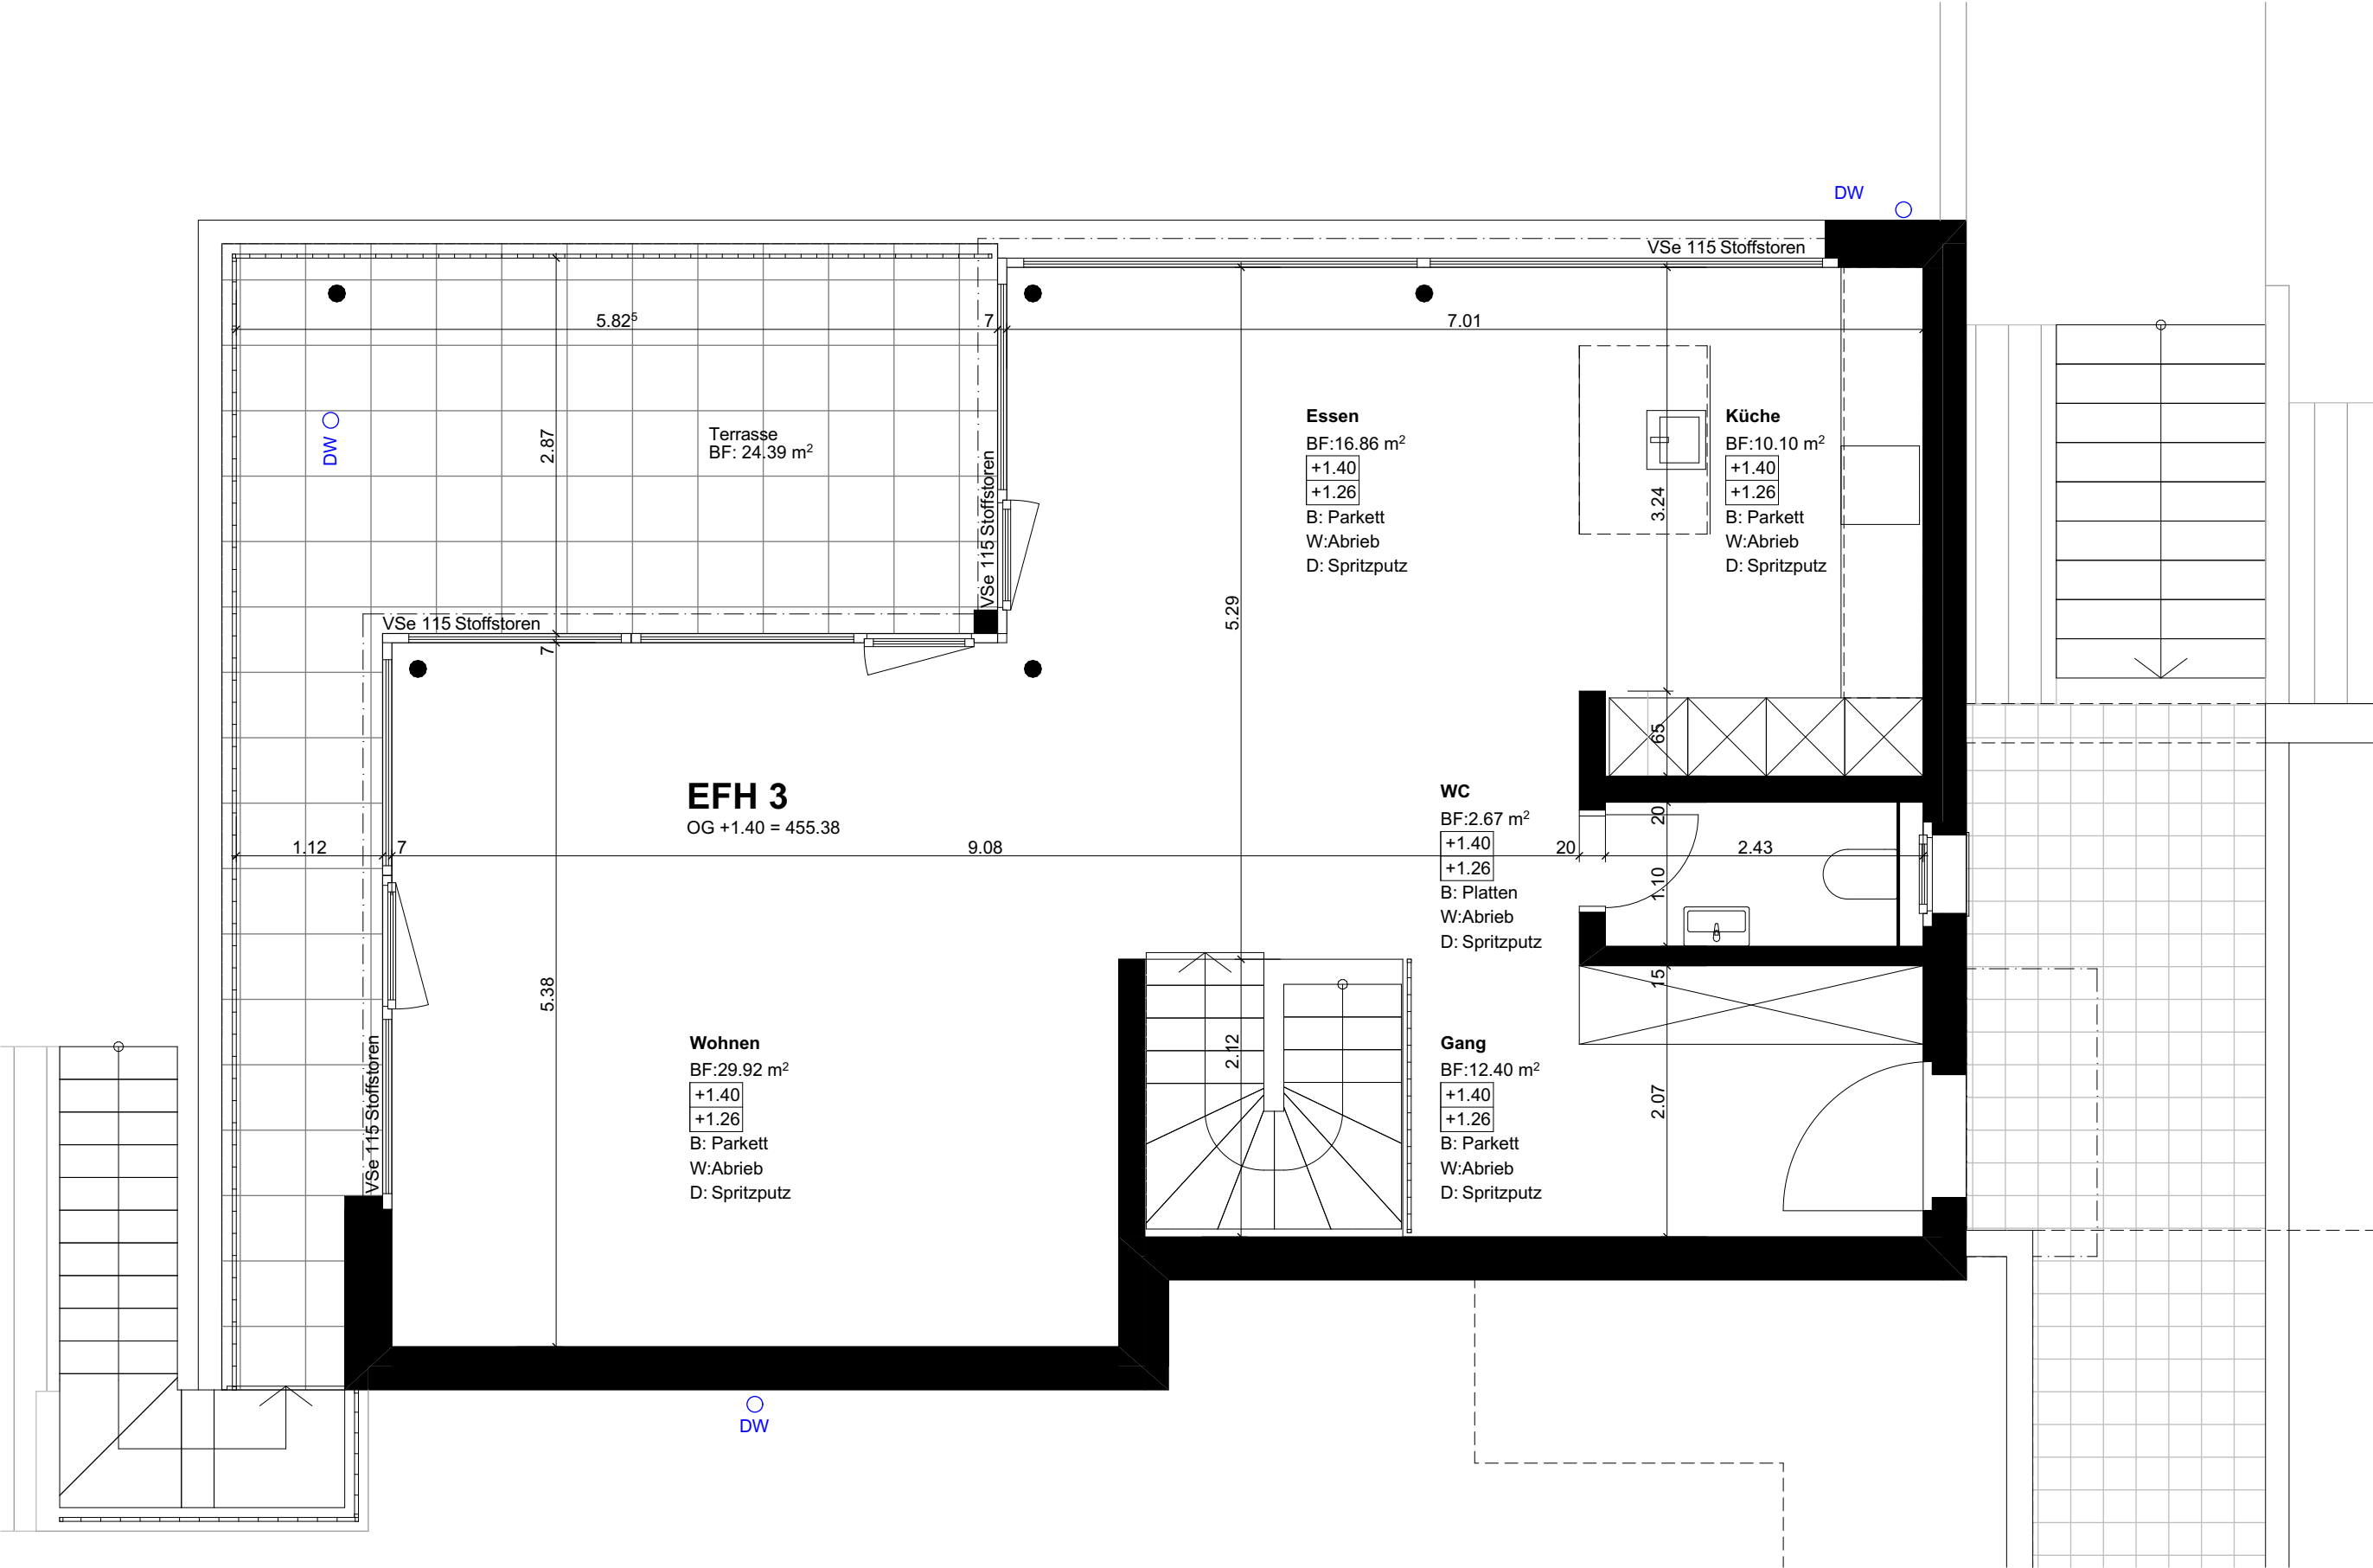

PLANNUMMER: EFH 3	PLANTITEL: 1. Obergeschoss	Koten (Meereshöhe): ± 0.00 = 453.98	
BAUVORHABEN: EFH Siedlung, Kreuzberg, 3210 Kerzers		MASSSTAB:	1:50
		PLANGRÖSSE:	A3
		PLANDATUM:	
		DATUM:	13.11.2025
binz architekten dipl. arch eth/sia fh Stadtberg 1 Postfach 37 www.binz-arch.ch 1700 Freiburg 1713 St. Antoni binz-arch@bluewin.ch			