


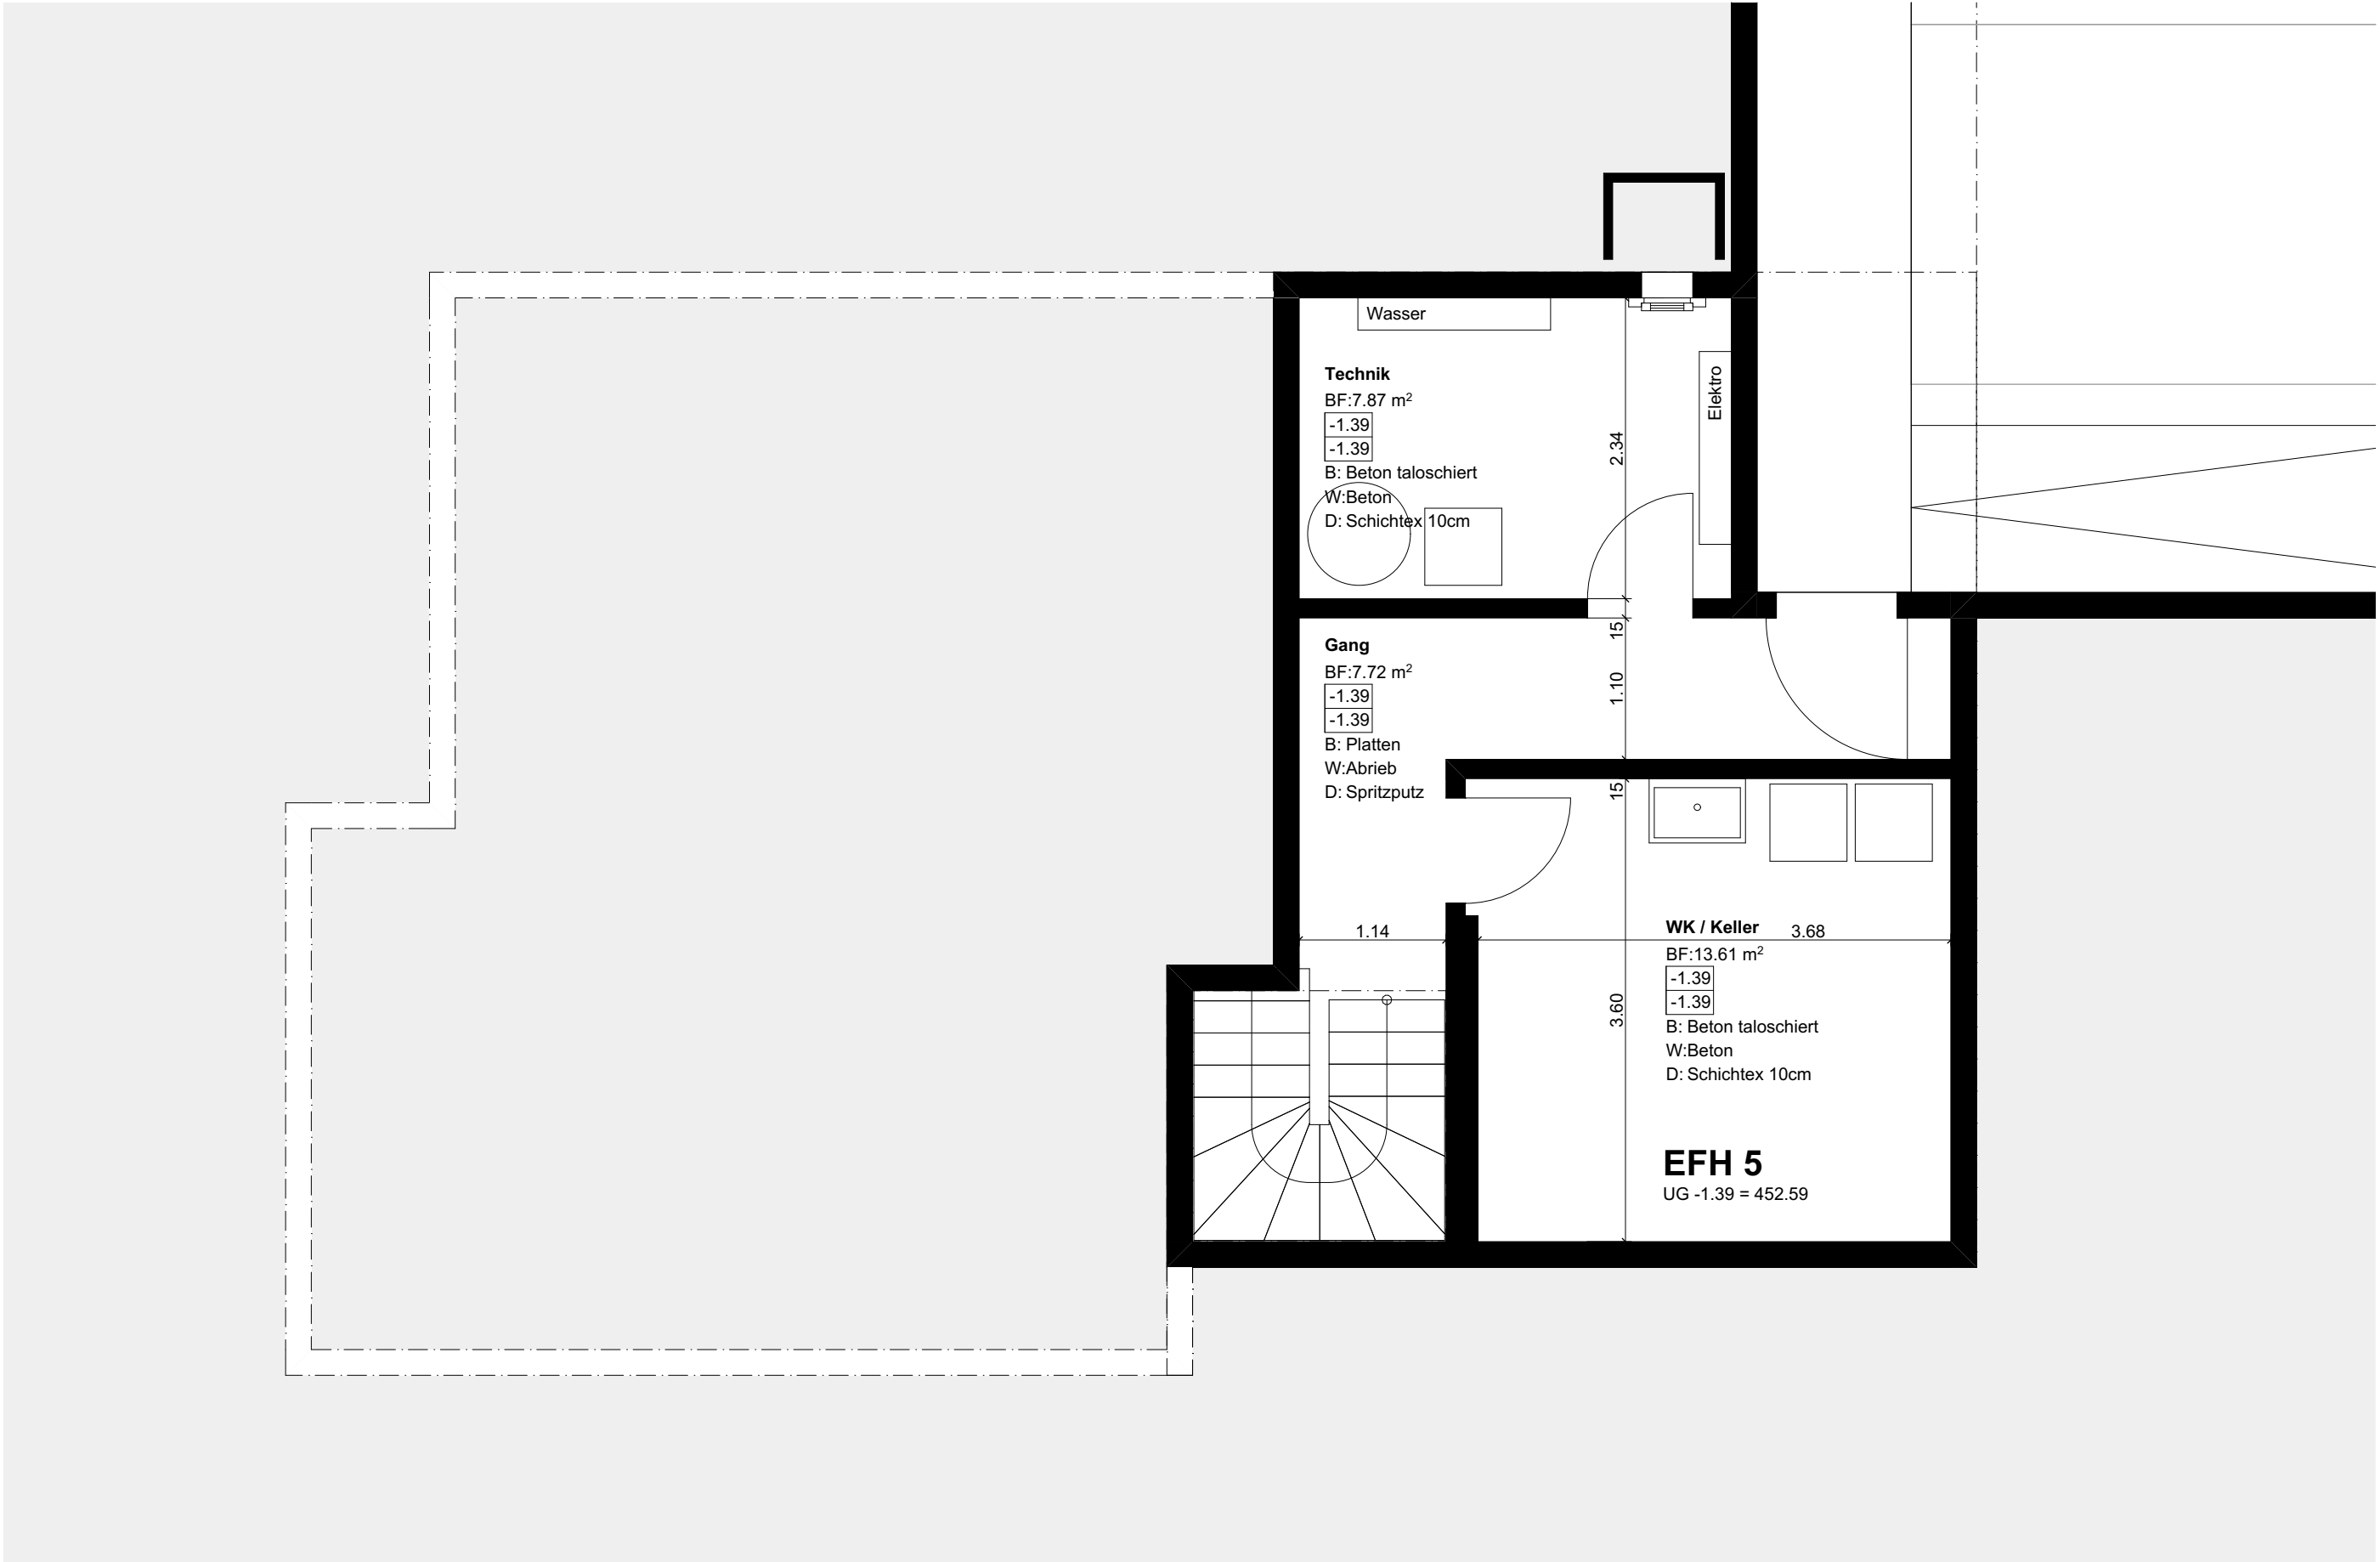

|                                                              |                                    |                                               |                   |
|--------------------------------------------------------------|------------------------------------|-----------------------------------------------|-------------------|
| PLANNUMMER:<br><b>EFH 5</b>                                  | PLANTITEL:<br><b>Untergeschoss</b> | Koten (Meereshöhe):<br><b>± 0.00 = 453.98</b> |                   |
| BAUVORHABEN:<br><b>EFH Siedlung, Kreuzberg, 3210 Kerzers</b> |                                    | MASSSTAB:                                     | <b>1:50</b>       |
|                                                              |                                    | PLANGRÖSSE:                                   | <b>A3</b>         |
|                                                              |                                    | PLANDATUM:                                    |                   |
|                                                              |                                    | DATUM:                                        | <b>13.11.2025</b> |


**binz**architekten

dipl. arch eth/sia fh


Stadtberg 1  
1700 Freiburg

Postfach 37  
1713 St. Antoni

www . binz - arch . ch  
binz-arch@bluewin.ch

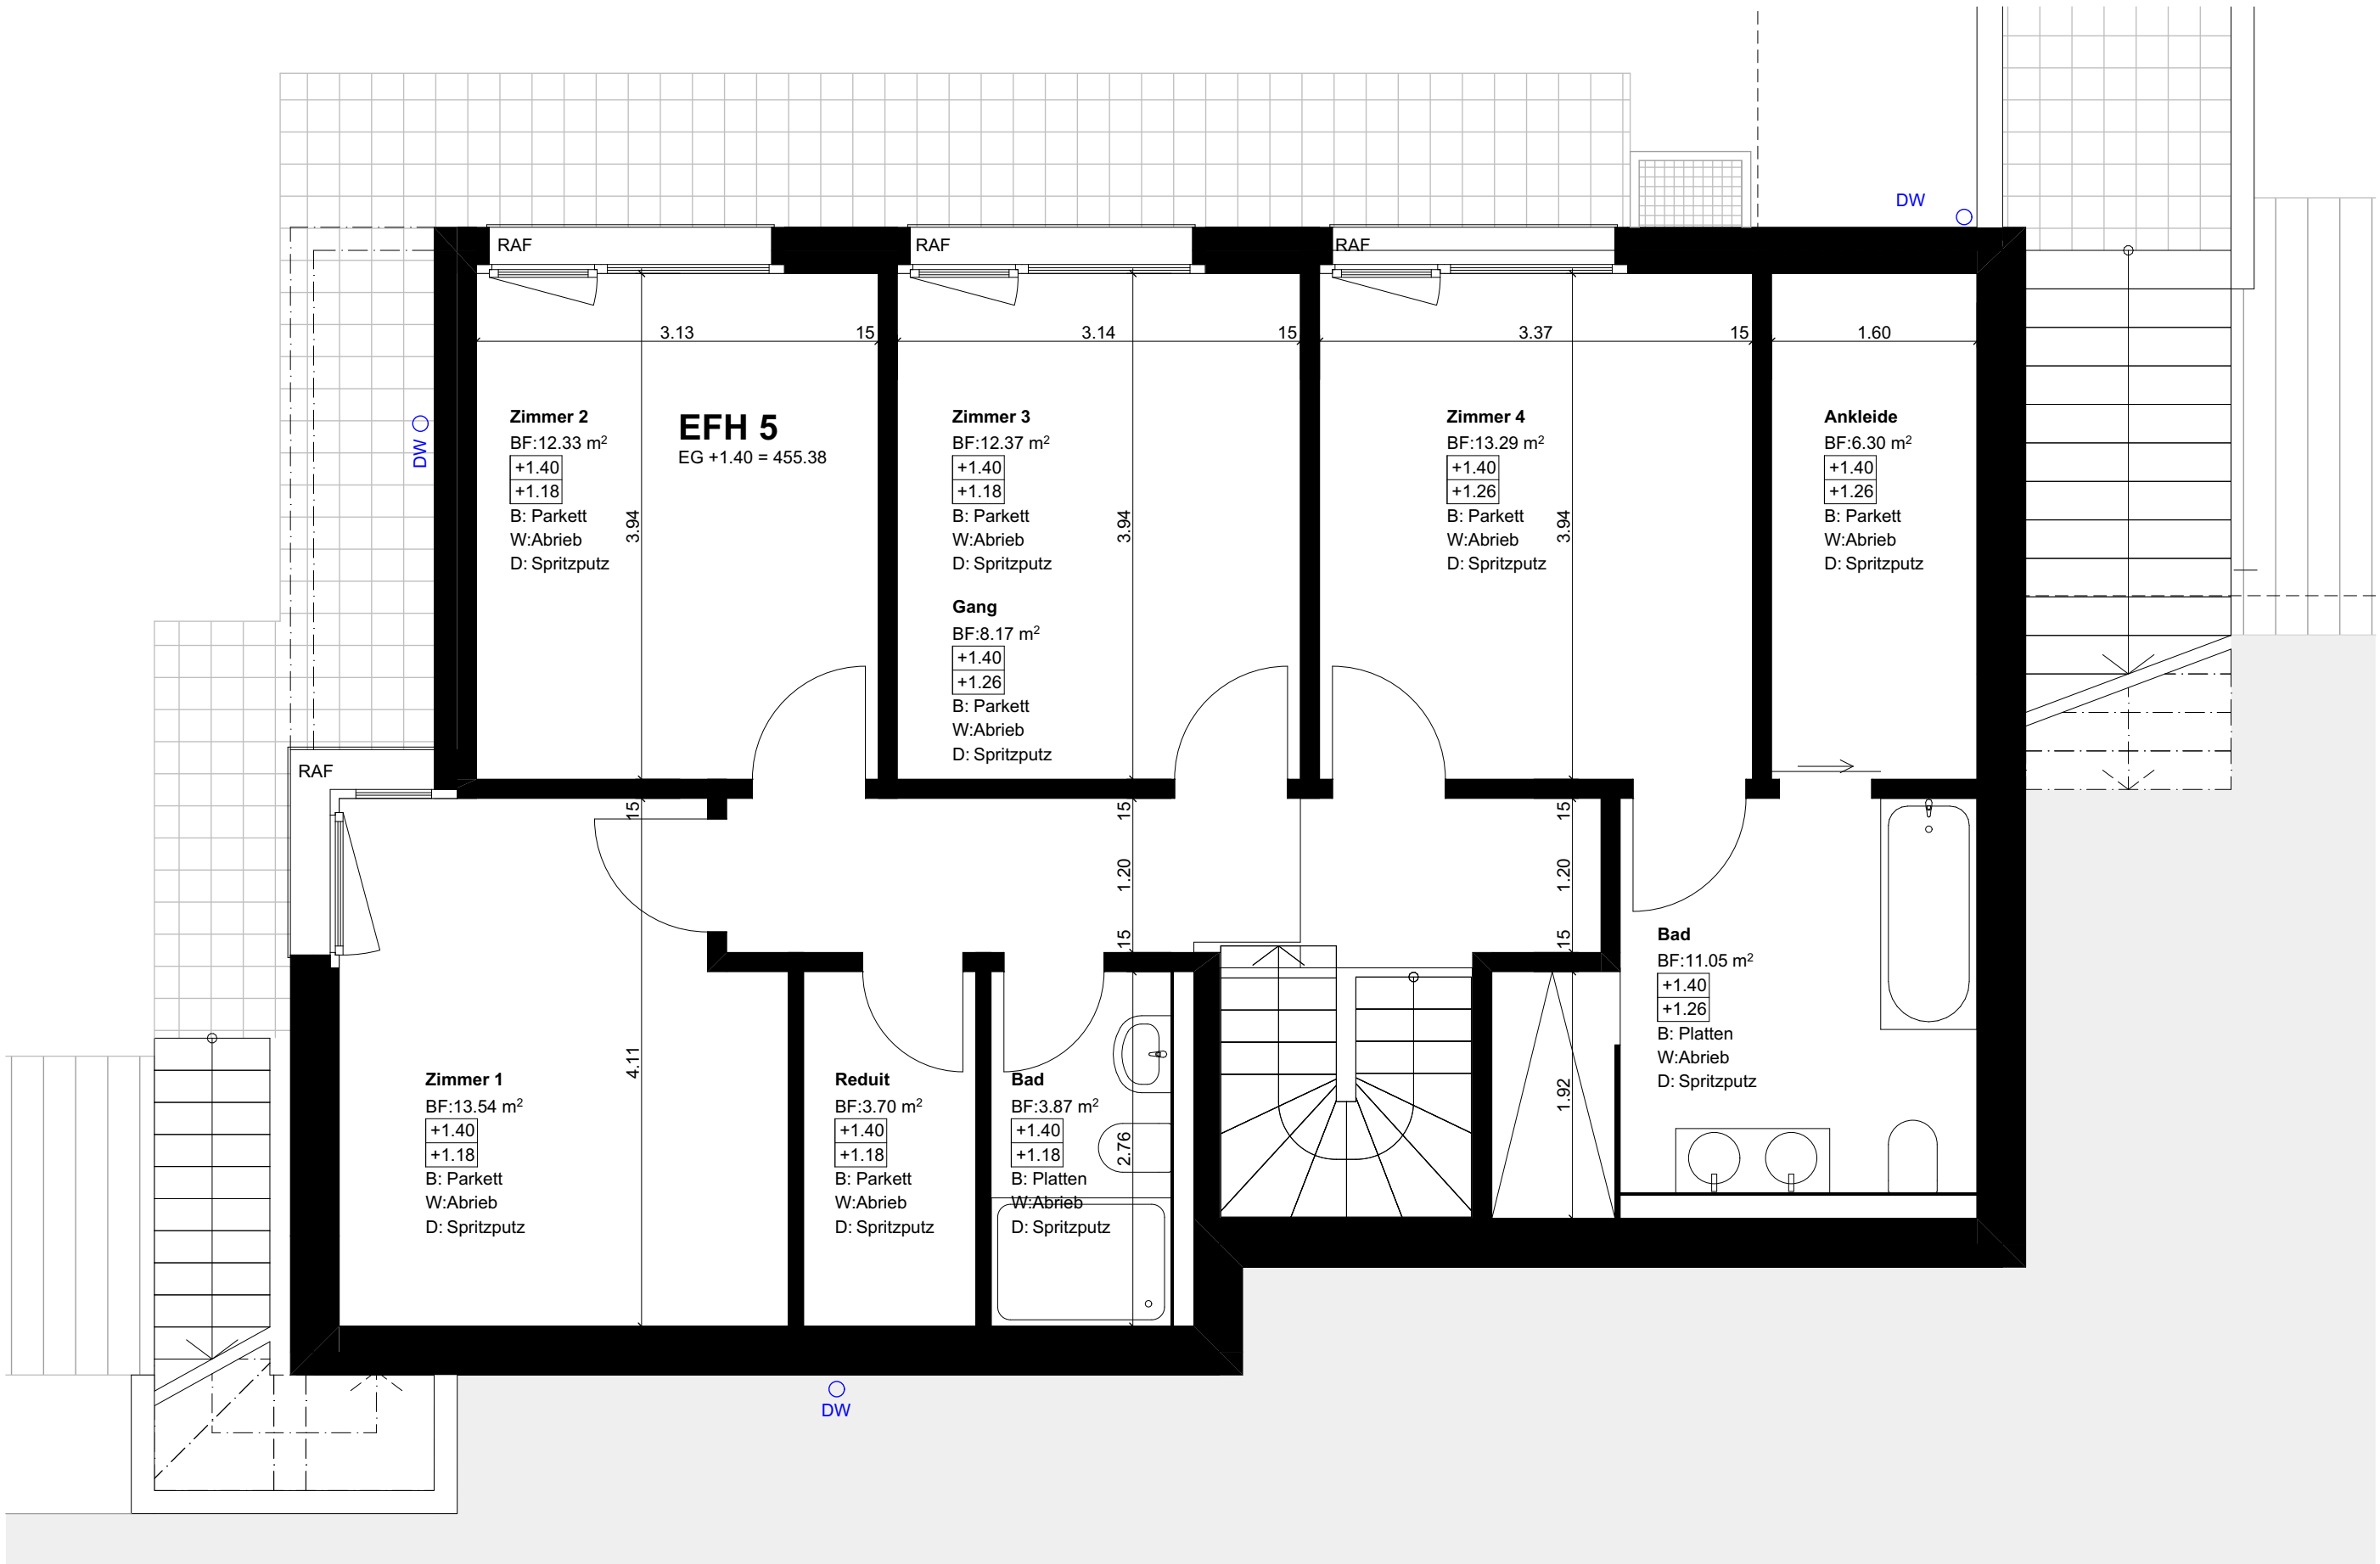

|                                                              |  |                                  |  |                                               |                   |
|--------------------------------------------------------------|--|----------------------------------|--|-----------------------------------------------|-------------------|
| PLANNUMMER:<br><b>EFH 5</b>                                  |  | PLANTITEL:<br><b>Erdgeschoss</b> |  | Koten (Meereshöhe):<br><b>± 0.00 = 453.98</b> |                   |
| BAUVORHABEN:<br><b>EFH Siedlung, Kreuzberg, 3210 Kerzers</b> |  |                                  |  | MASSSTAB:                                     | <b>1:50</b>       |
|                                                              |  |                                  |  | PLANGRÖSSE:                                   | <b>A3</b>         |
| <b>binz</b> architekten<br>dipl. arch eth/sia fh             |  |                                  |  | PLANDATUM:                                    |                   |
|                                                              |  |                                  |  | DATUM:                                        | <b>13.11.2025</b> |
| Stadtberg 1                                                  |  | Postfach 37                      |  | www.binz-arch.ch                              |                   |
| 1700 Freiburg                                                |  | 1713 St. Antoni                  |  | binz-arch@bluewin.ch                          |                   |

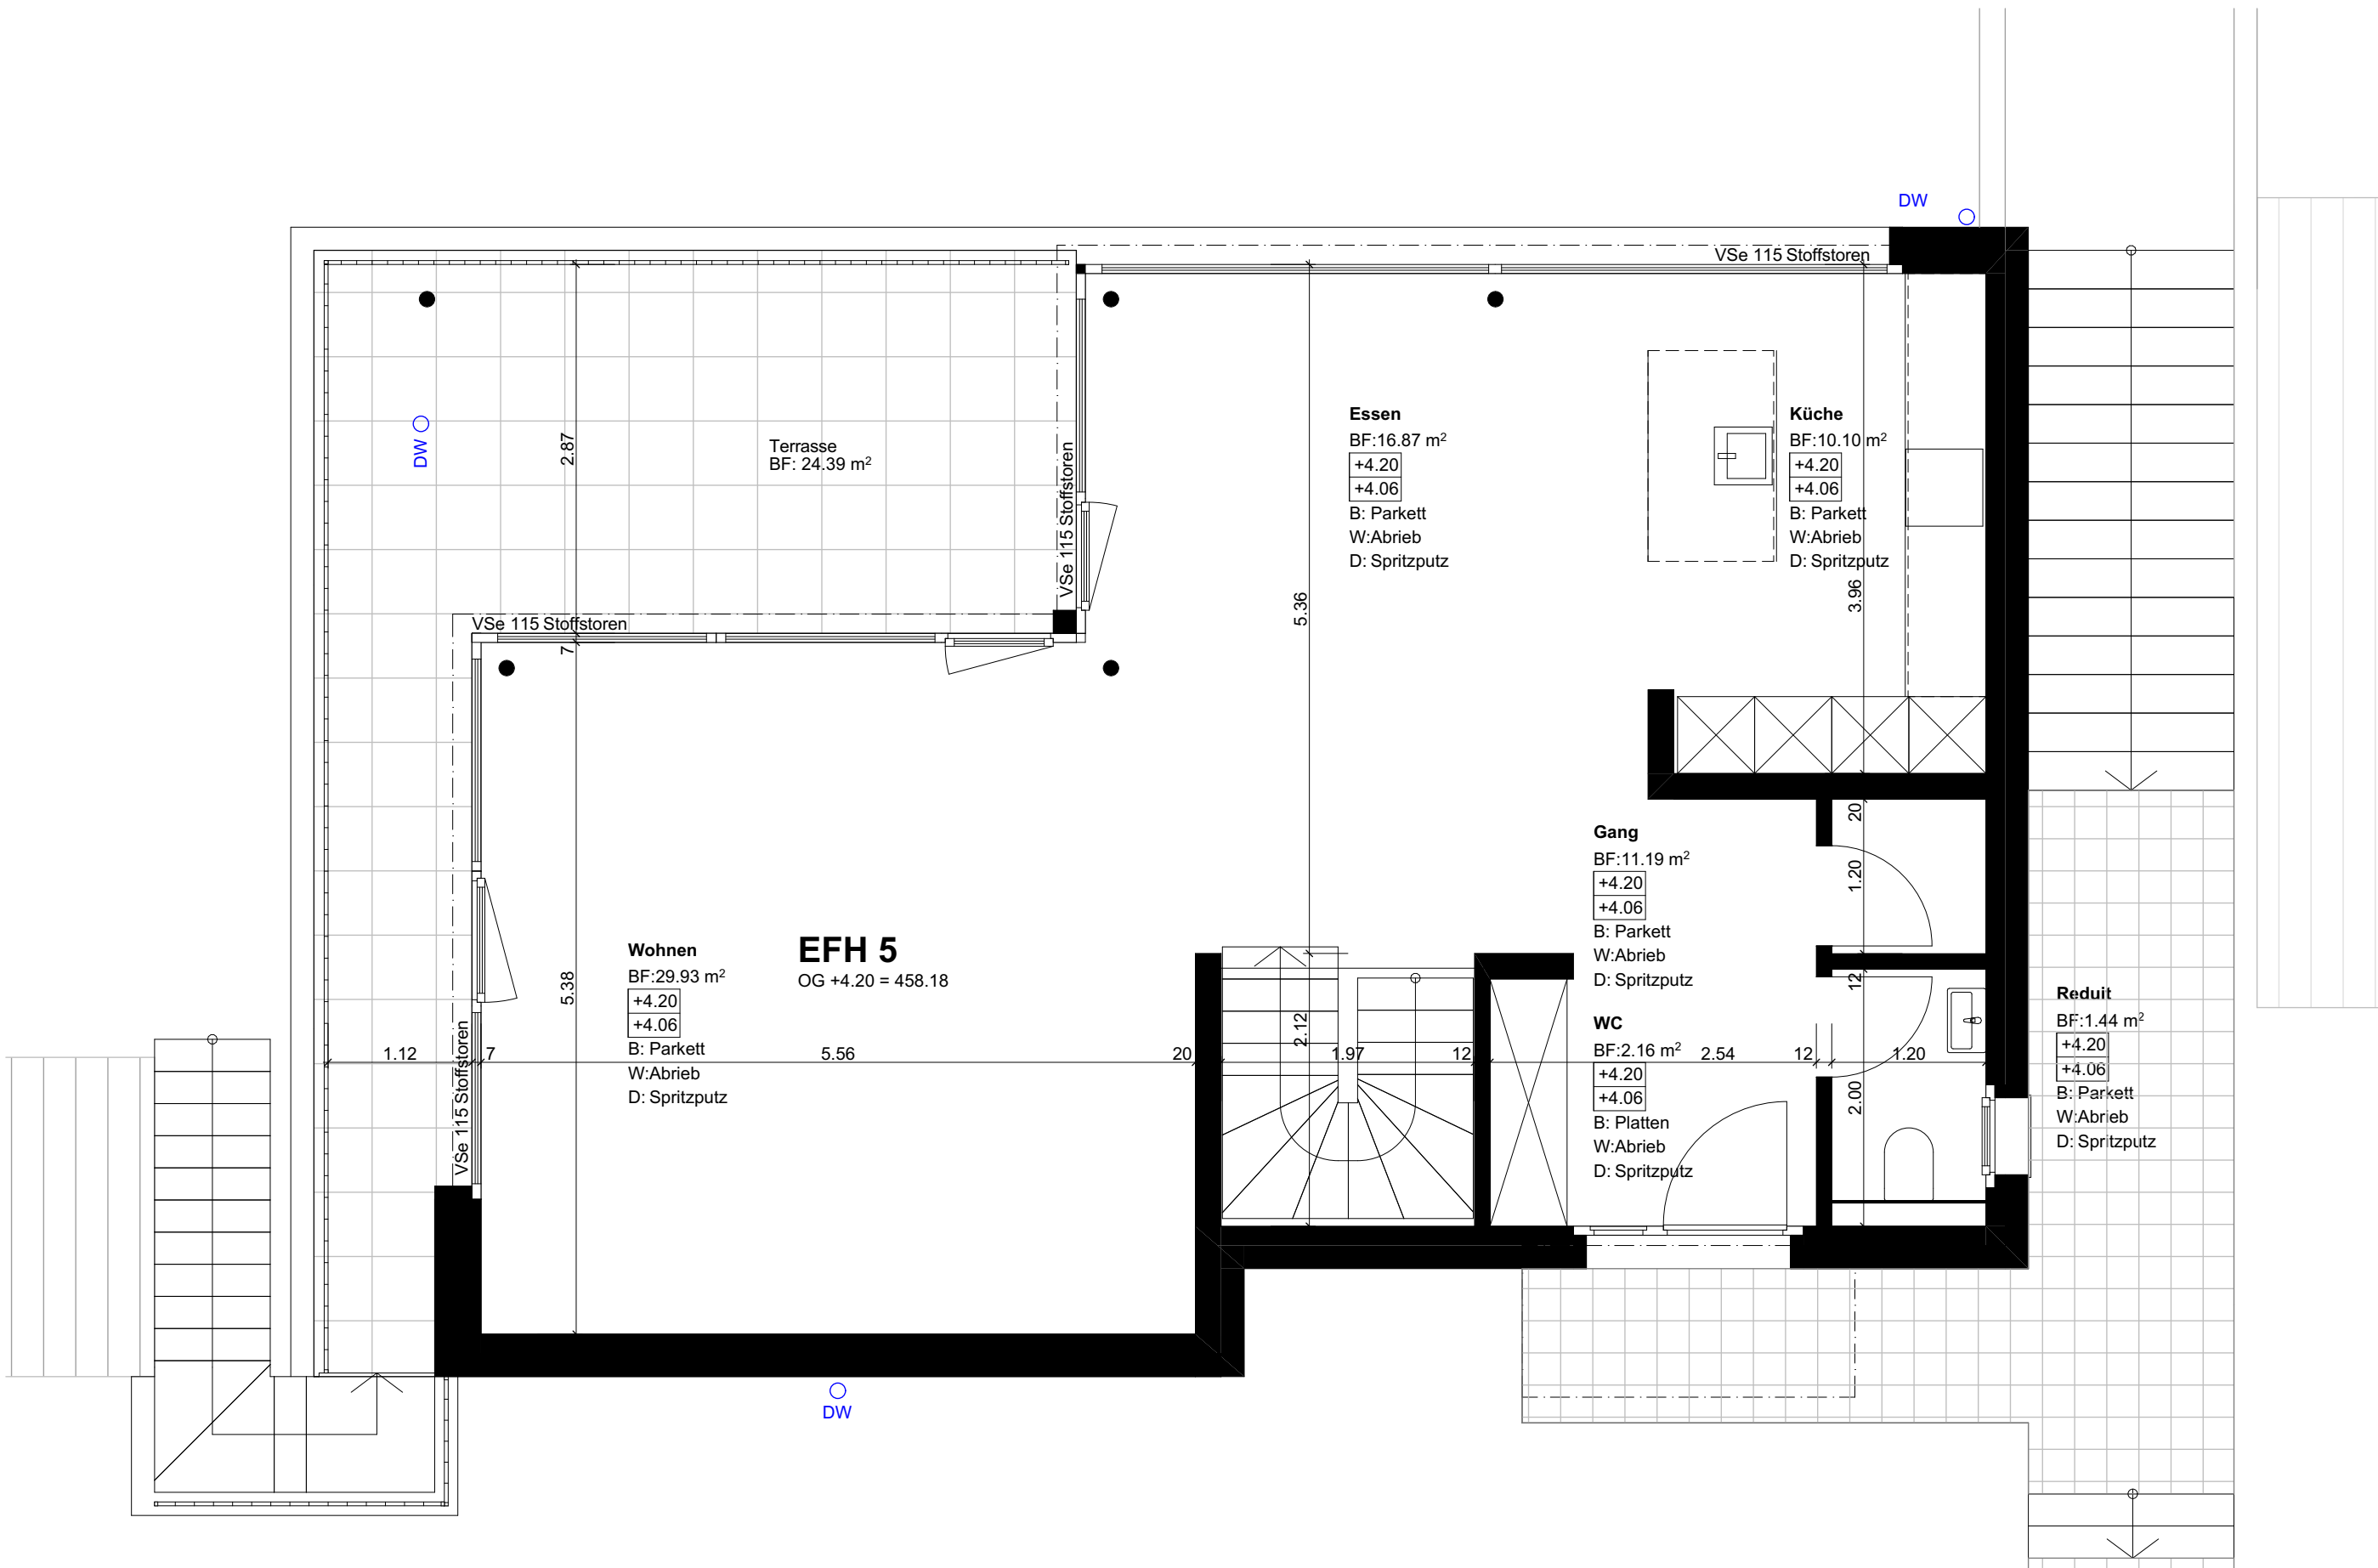

|                                                              |                                      |                                               |                   |
|--------------------------------------------------------------|--------------------------------------|-----------------------------------------------|-------------------|
| PLANNUMMER:<br><b>EFH 5</b>                                  | PLANTITEL:<br><b>1. Obergeschoss</b> | Koten (Meereshöhe):<br><b>± 0.00 = 453.98</b> |                   |
| BAUVORHABEN:<br><b>EFH Siedlung, Kreuzberg, 3210 Kerzers</b> |                                      | MASSSTAB:                                     | <b>1:50</b>       |
|                                                              |                                      | PLANGRÖSSE:                                   | <b>A3</b>         |
|                                                              |                                      | PLANDATUM:                                    |                   |
|                                                              |                                      | DATUM:                                        | <b>13.11.2025</b> |

**binz**architekten  
dipl. arch eth/sia fh

Stadtberg 1  
1700 Freiburg

Postfach 37  
1713 St. Antoni

www.binz-arch.ch  
binz-arch@bluewin.ch